
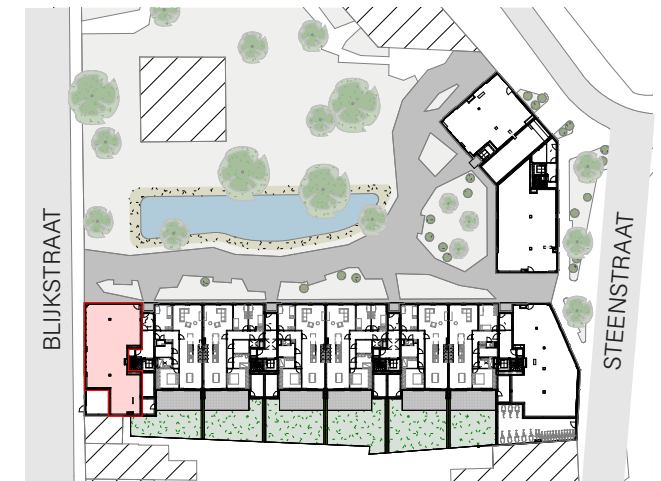


HANDELSRUIMTE CU1

Handelsruimte 168,38 m²


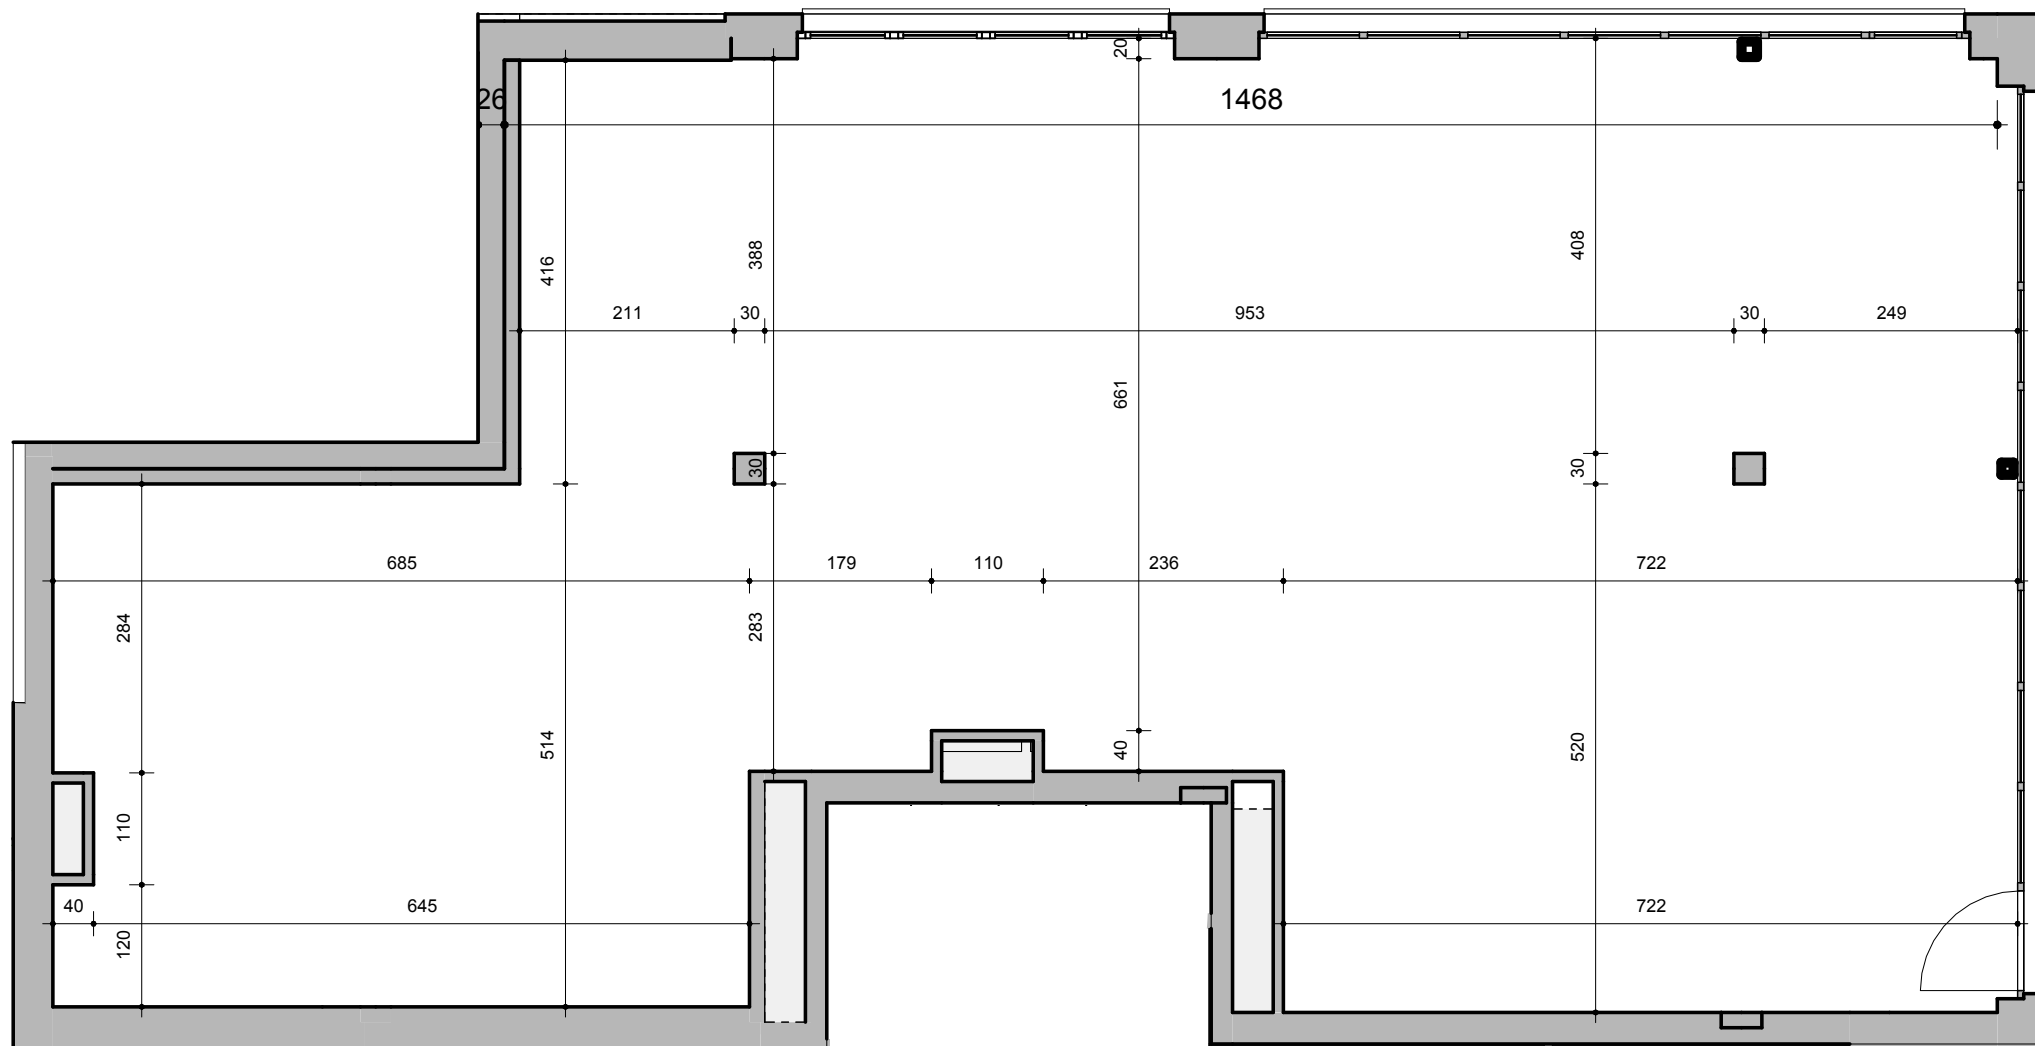


Alle maten, bruto oppervlaktes en indelingen zijn indicatief en kunnen afwijken van de definitieve uitvoering. De weergegeven inrichting en afwerking zijn louter illustratief en niet inbegrepen. Dit plan is louter informatief en niet contractueel bindend. De promotor behoudt het recht wijzigingen aan te brengen aan deze plannen, opgelegd door de bevoegde autoriteiten of door de regels van de kunst.

Versie dd. 6/04/2026

HANDELSRUIMTE CU2

Handelsruimte 195,56 m²

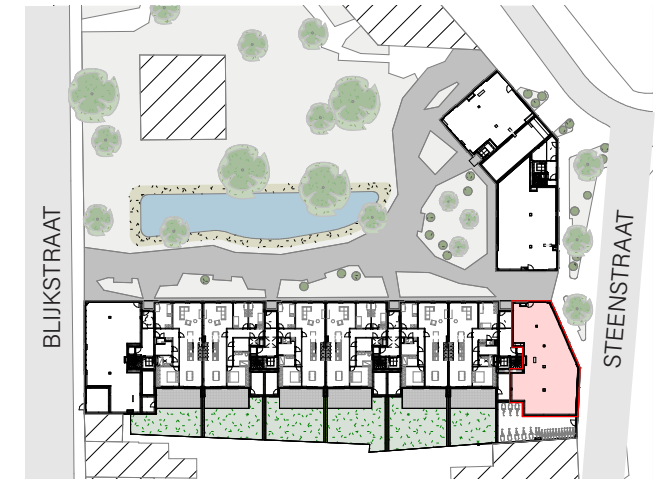
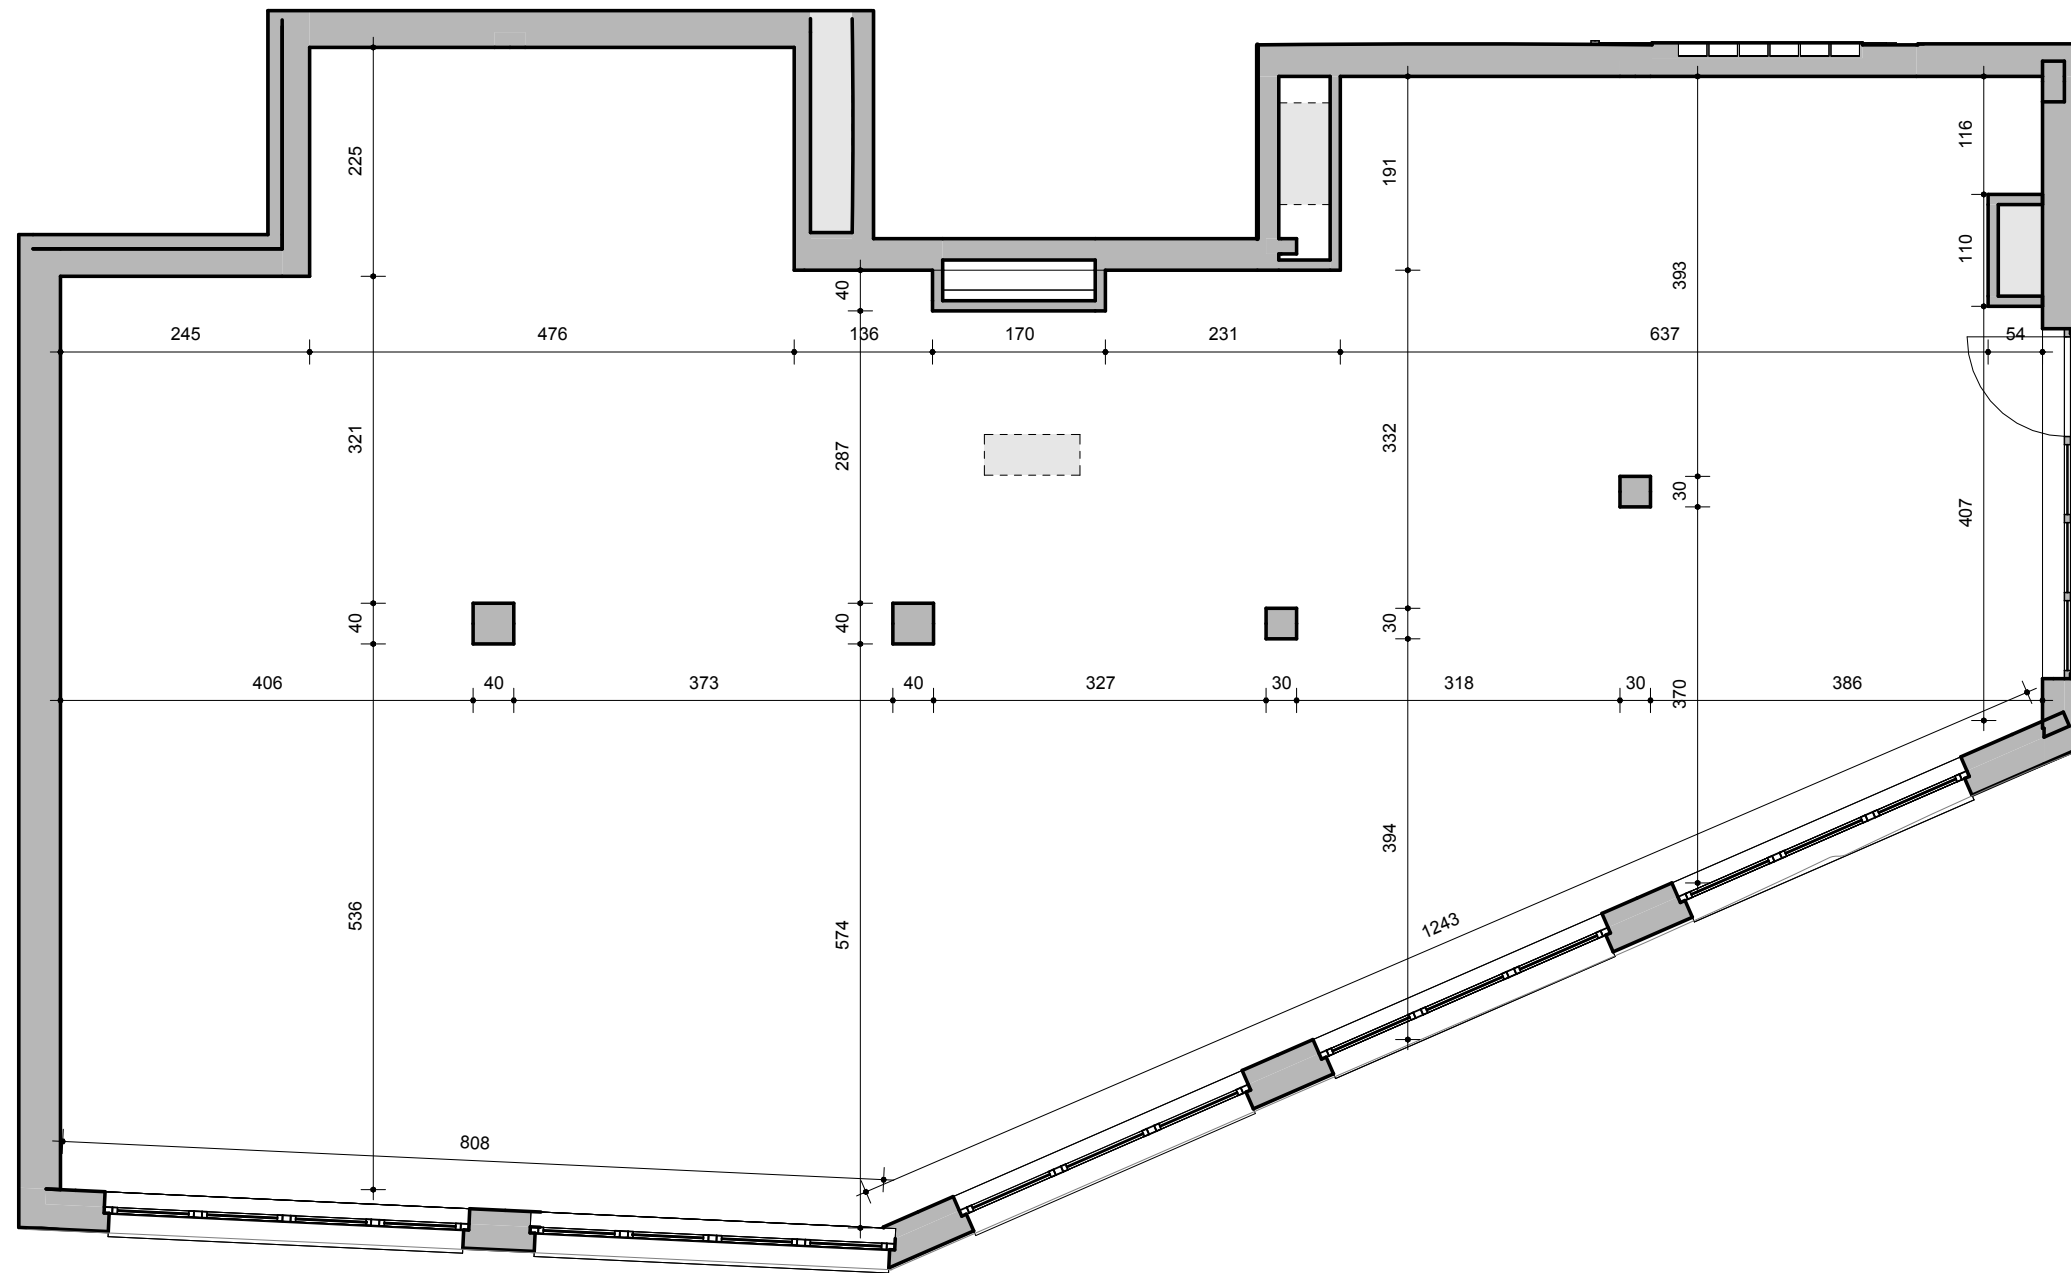


Alle maten, bruto oppervlaktes en indelingen zijn indicatief en kunnen afwijken van de definitieve uitvoering. De weergegeven inrichting en afwerking zijn louter illustratief en niet inbegrepen. Dit plan is louter informatief en niet contractueel bindend. De promotor behoudt het recht wijzigingen aan te brengen aan deze plannen, opgelegd door de bevoegde autoriteiten of door de regels van de kunst.

Versie dd. 6/04/2026

HANDELSRUIMTE CU4

Handelsruimte 134,31 m²

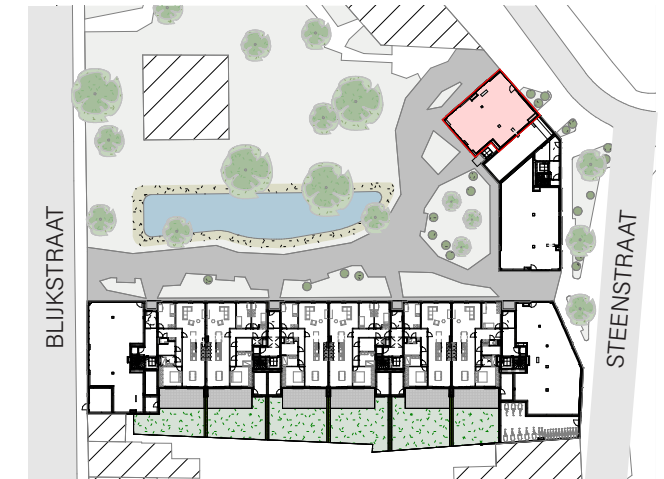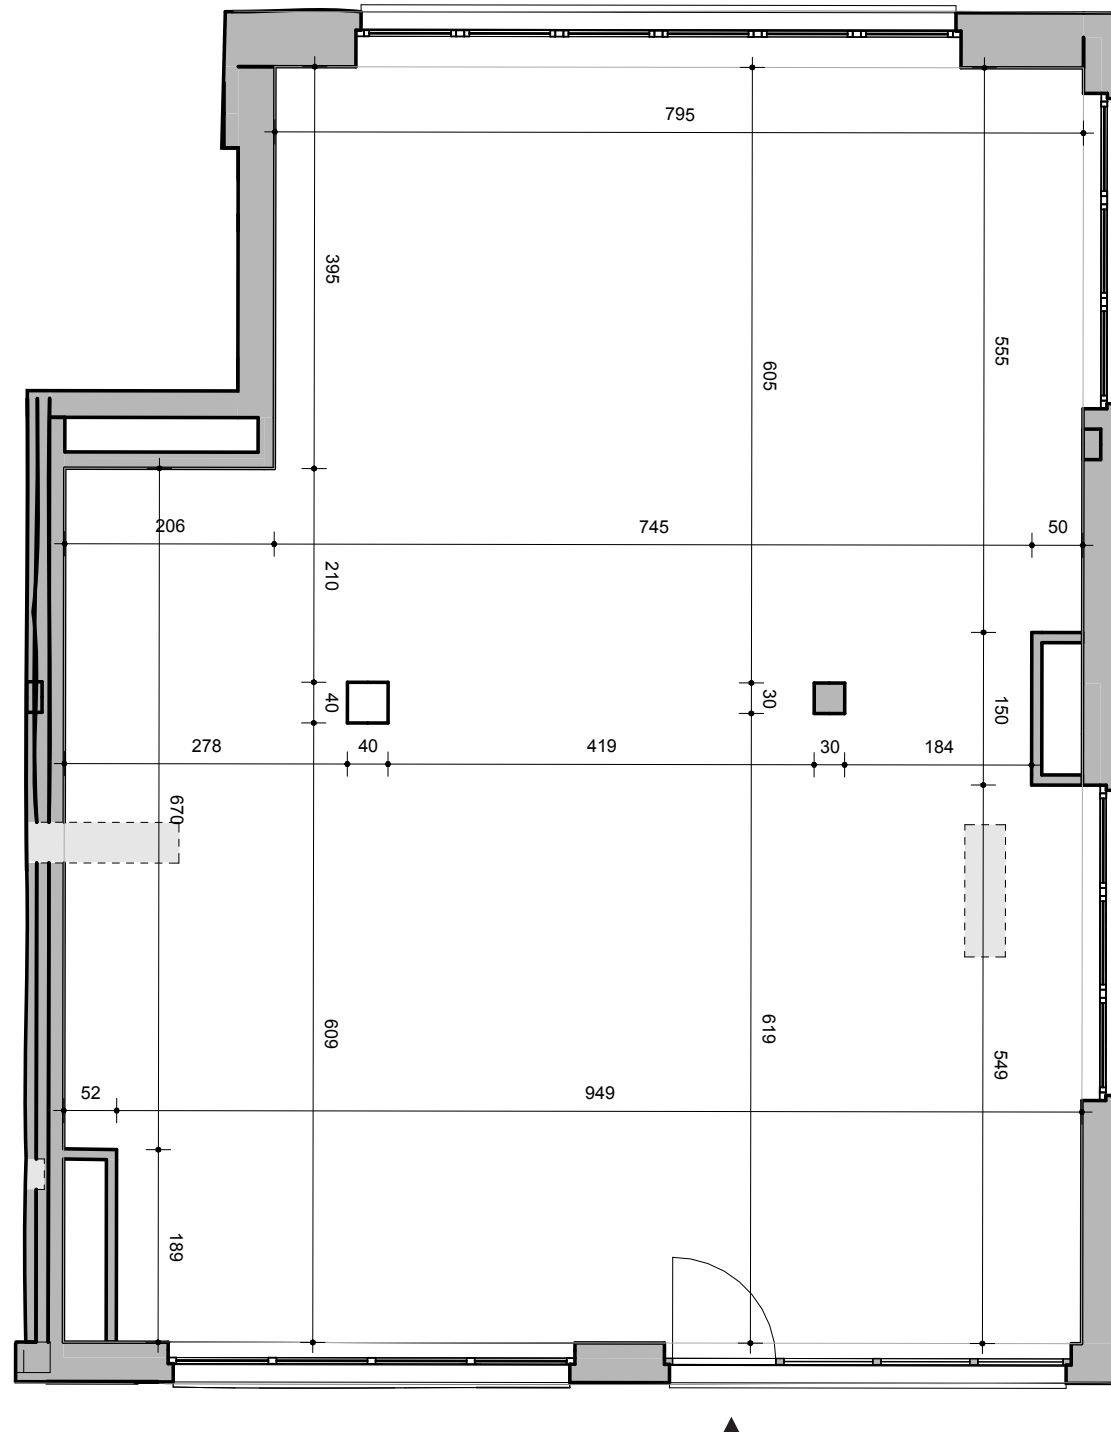

Alle maten, bruto oppervlaktes en indelingen zijn indicatief en kunnen afwijken van de definitieve uitvoering. De weergegeven inrichting en afwerking zijn louter illustratief en niet inbegrepen. Dit plan is louter informatief en niet contractueel bindend. De promotor behoudt het recht wijzigingen aan te brengen aan deze plannen, opgelegd door de bevoegde autoriteiten of door de regels van de kunst.

Versie dd. 6/04/2026