


APPARTEMENT 0.04

Gelijkvloers

Appartement	148,10 m ²		3
Terras	23,86 m ²		1

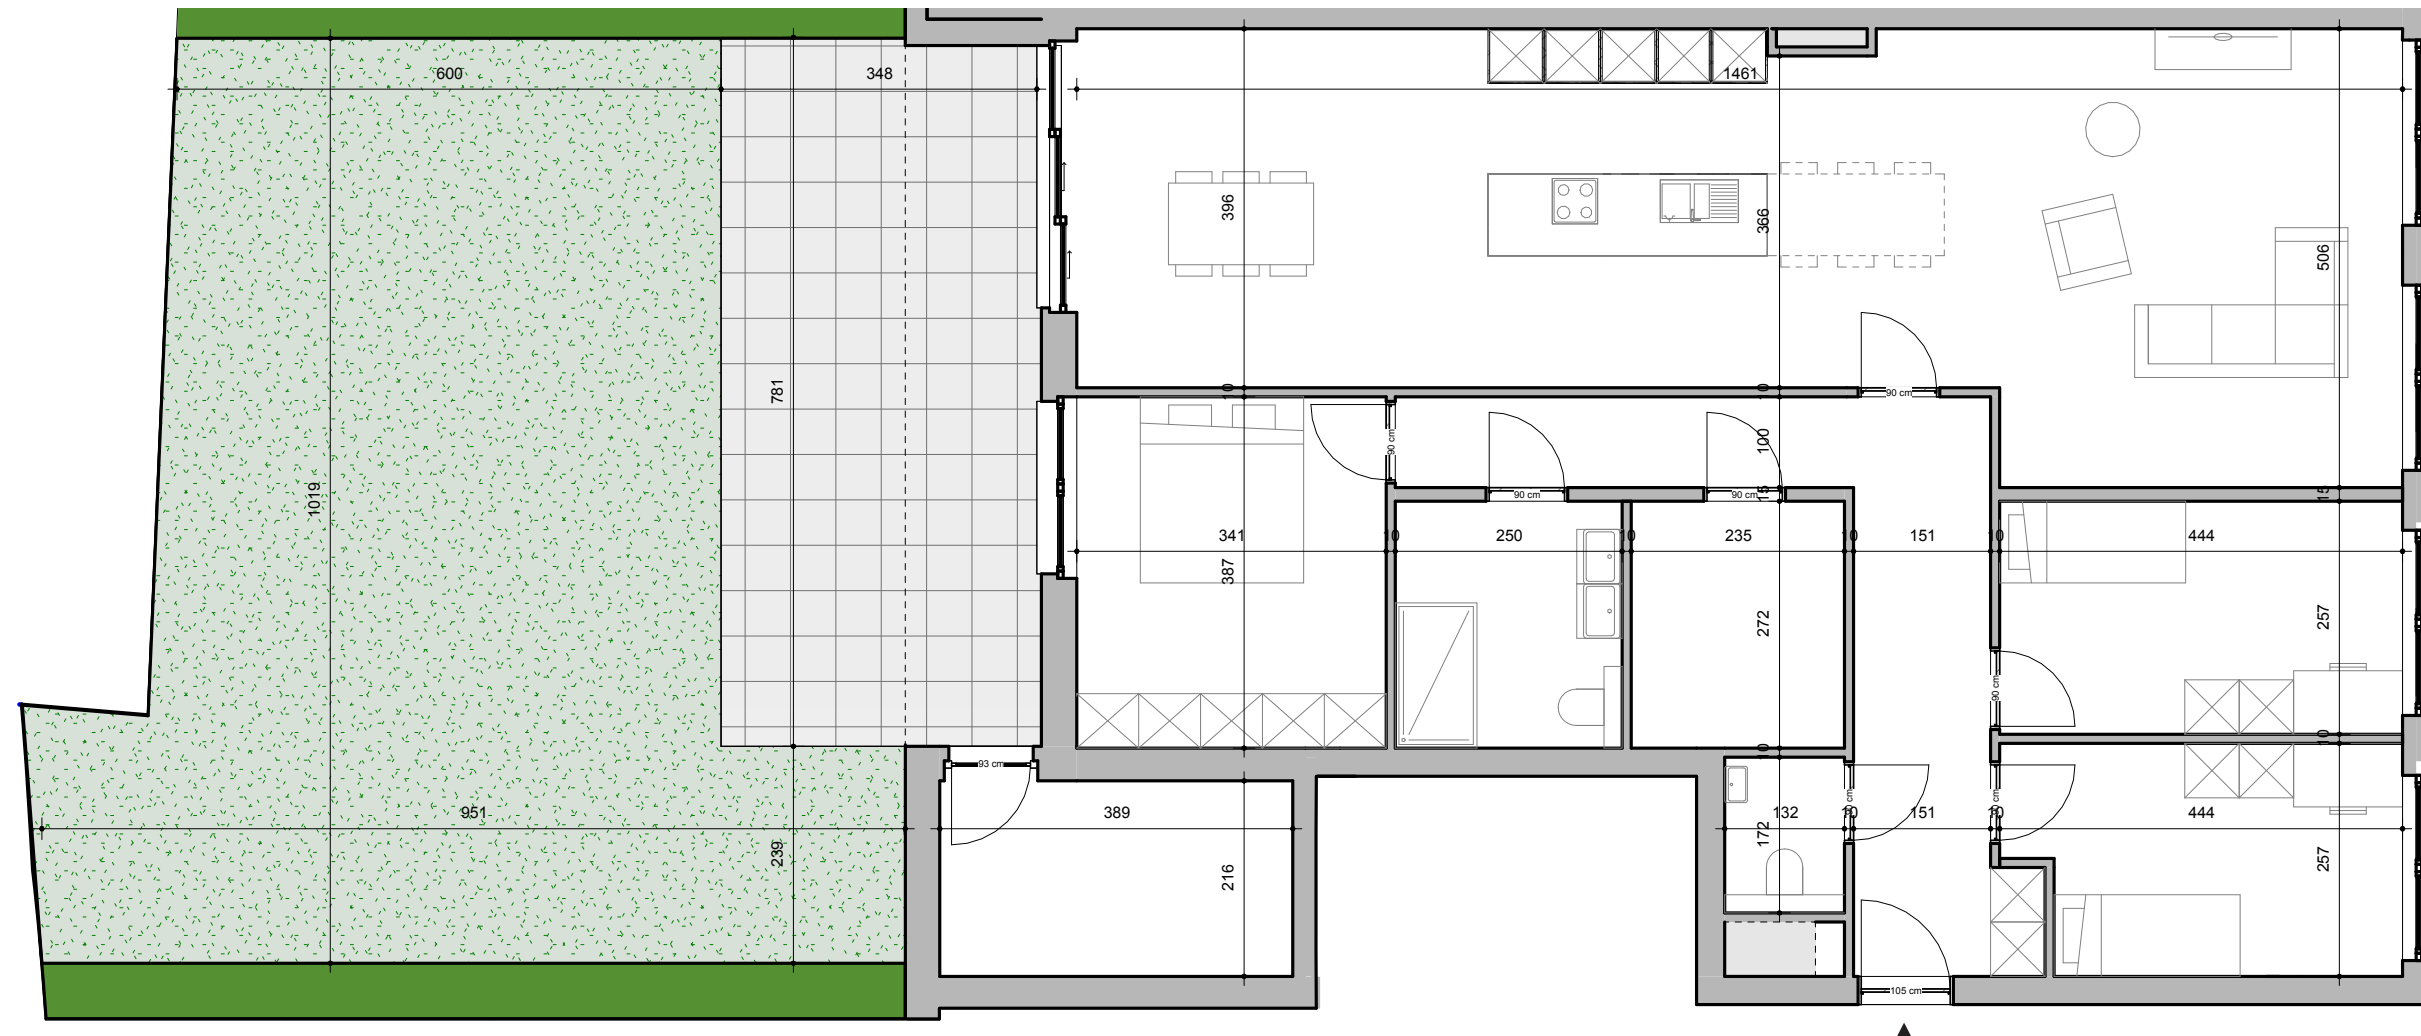


Alle maten, bruto oppervlaktes en indelingen zijn indicatief en kunnen afwijken van de definitieve uitvoering. De weergegeven inrichting en afwerking zijn louter illustratief en niet inbegrepen. Dit plan is louter informatief en niet contractueel bindend. De promotor behoudt het recht wijzigingen aan te brengen aan deze plannen, opgelegd door de bevoegde autoriteiten of door de regels van de kunst.

Versie dd. 6/04/2026

APPARTEMENT 0.05

Gelijkvloers

Appartement	129,95 m ²	 2
Terras	23,45 m ²	 1

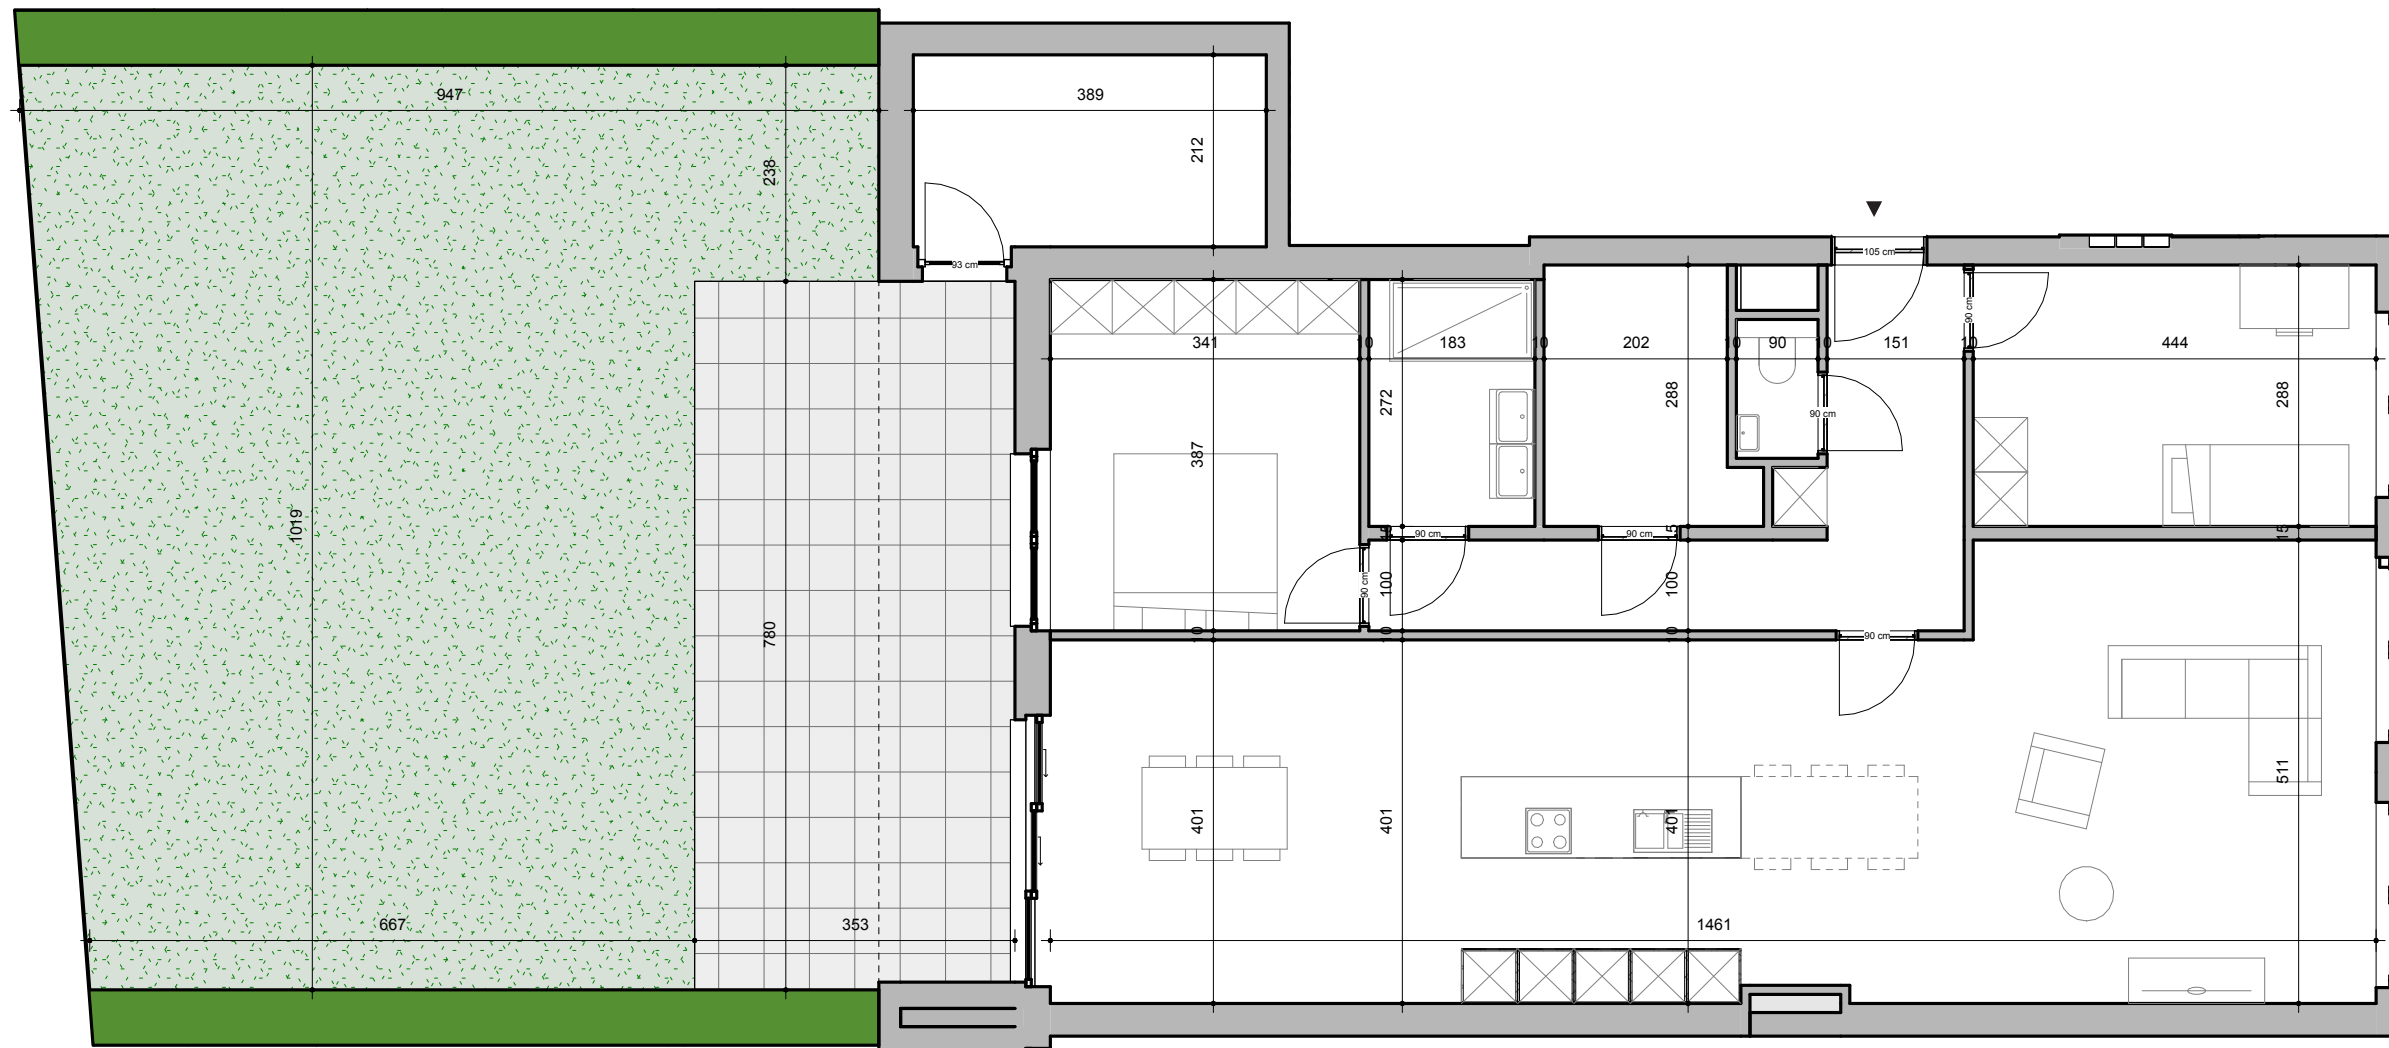

Alle maten, bruto oppervlaktes en indelingen zijn indicatief en kunnen afwijken van de definitieve uitvoering. De weergegeven inrichting en afwerking zijn louter illustratief en niet inbegrepen. Dit plan is louter informatief en niet contractueel bindend. De promotor behoudt het recht wijzigingen aan te brengen aan deze plannen, opgelegd door de bevoegde autoriteiten of door de regels van de kunst.

Versie dd. 6/04/2026

APPARTEMENT 0.06

Gelijkvloers

Appartement 134,55 m²


Terras 24,31 m²

 2
 1



BLEYCKpark

Adem groen, leef stad.

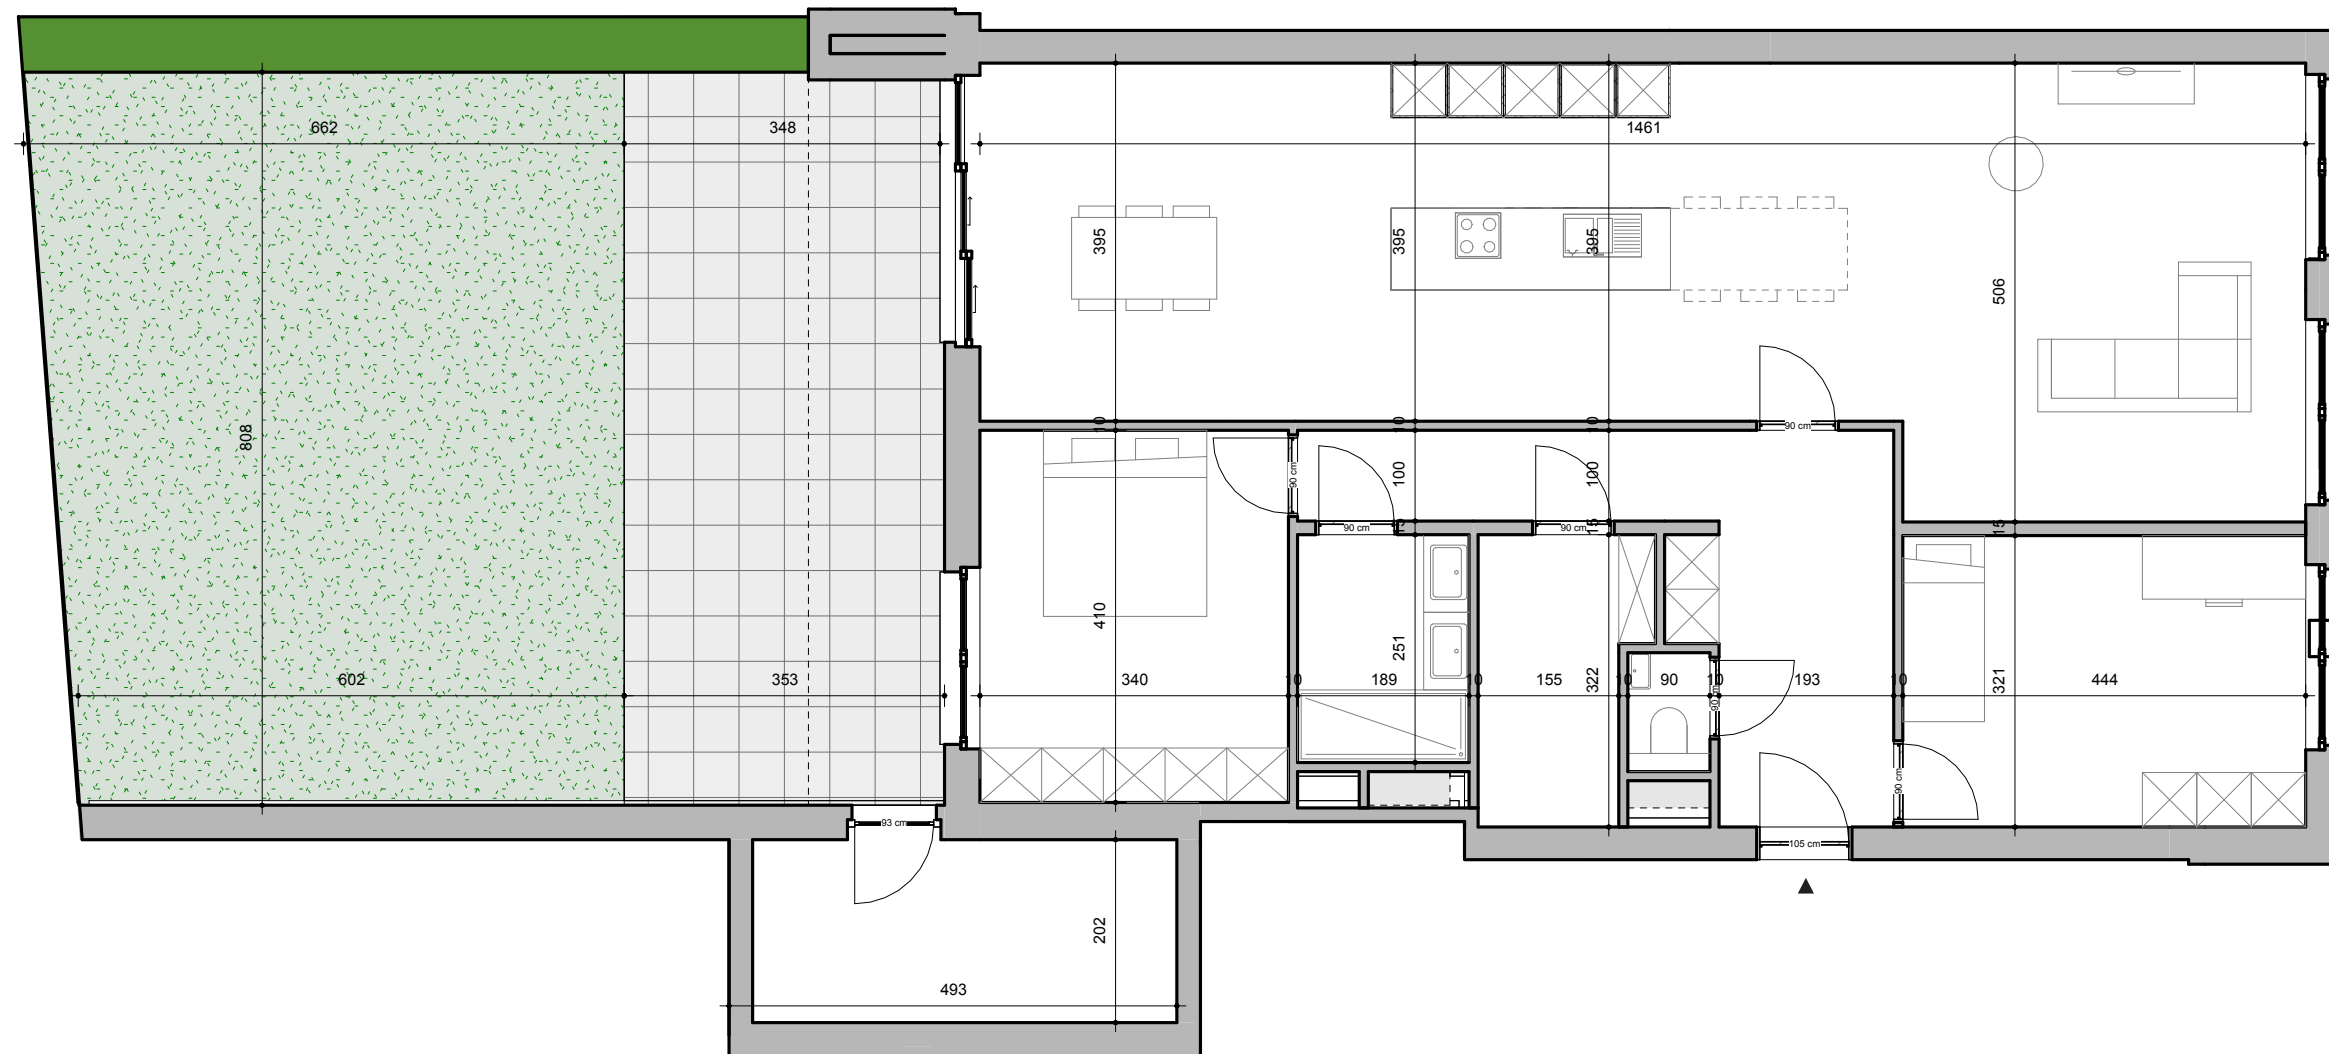

Alle maten, bruto oppervlaktes en indelingen zijn indicatief en kunnen afwijken van de definitieve uitvoering. De weergegeven inrichting en afwerking zijn louter illustratief en niet inbegrepen. Dit plan is louter informatief en niet contractueel bindend. De promotor behoudt het recht wijzigingen aan te brengen aan deze plannen, opgelegd door de bevoegde autoriteiten of door de regels van de kunst.

Versie dd. 6/04/2026